
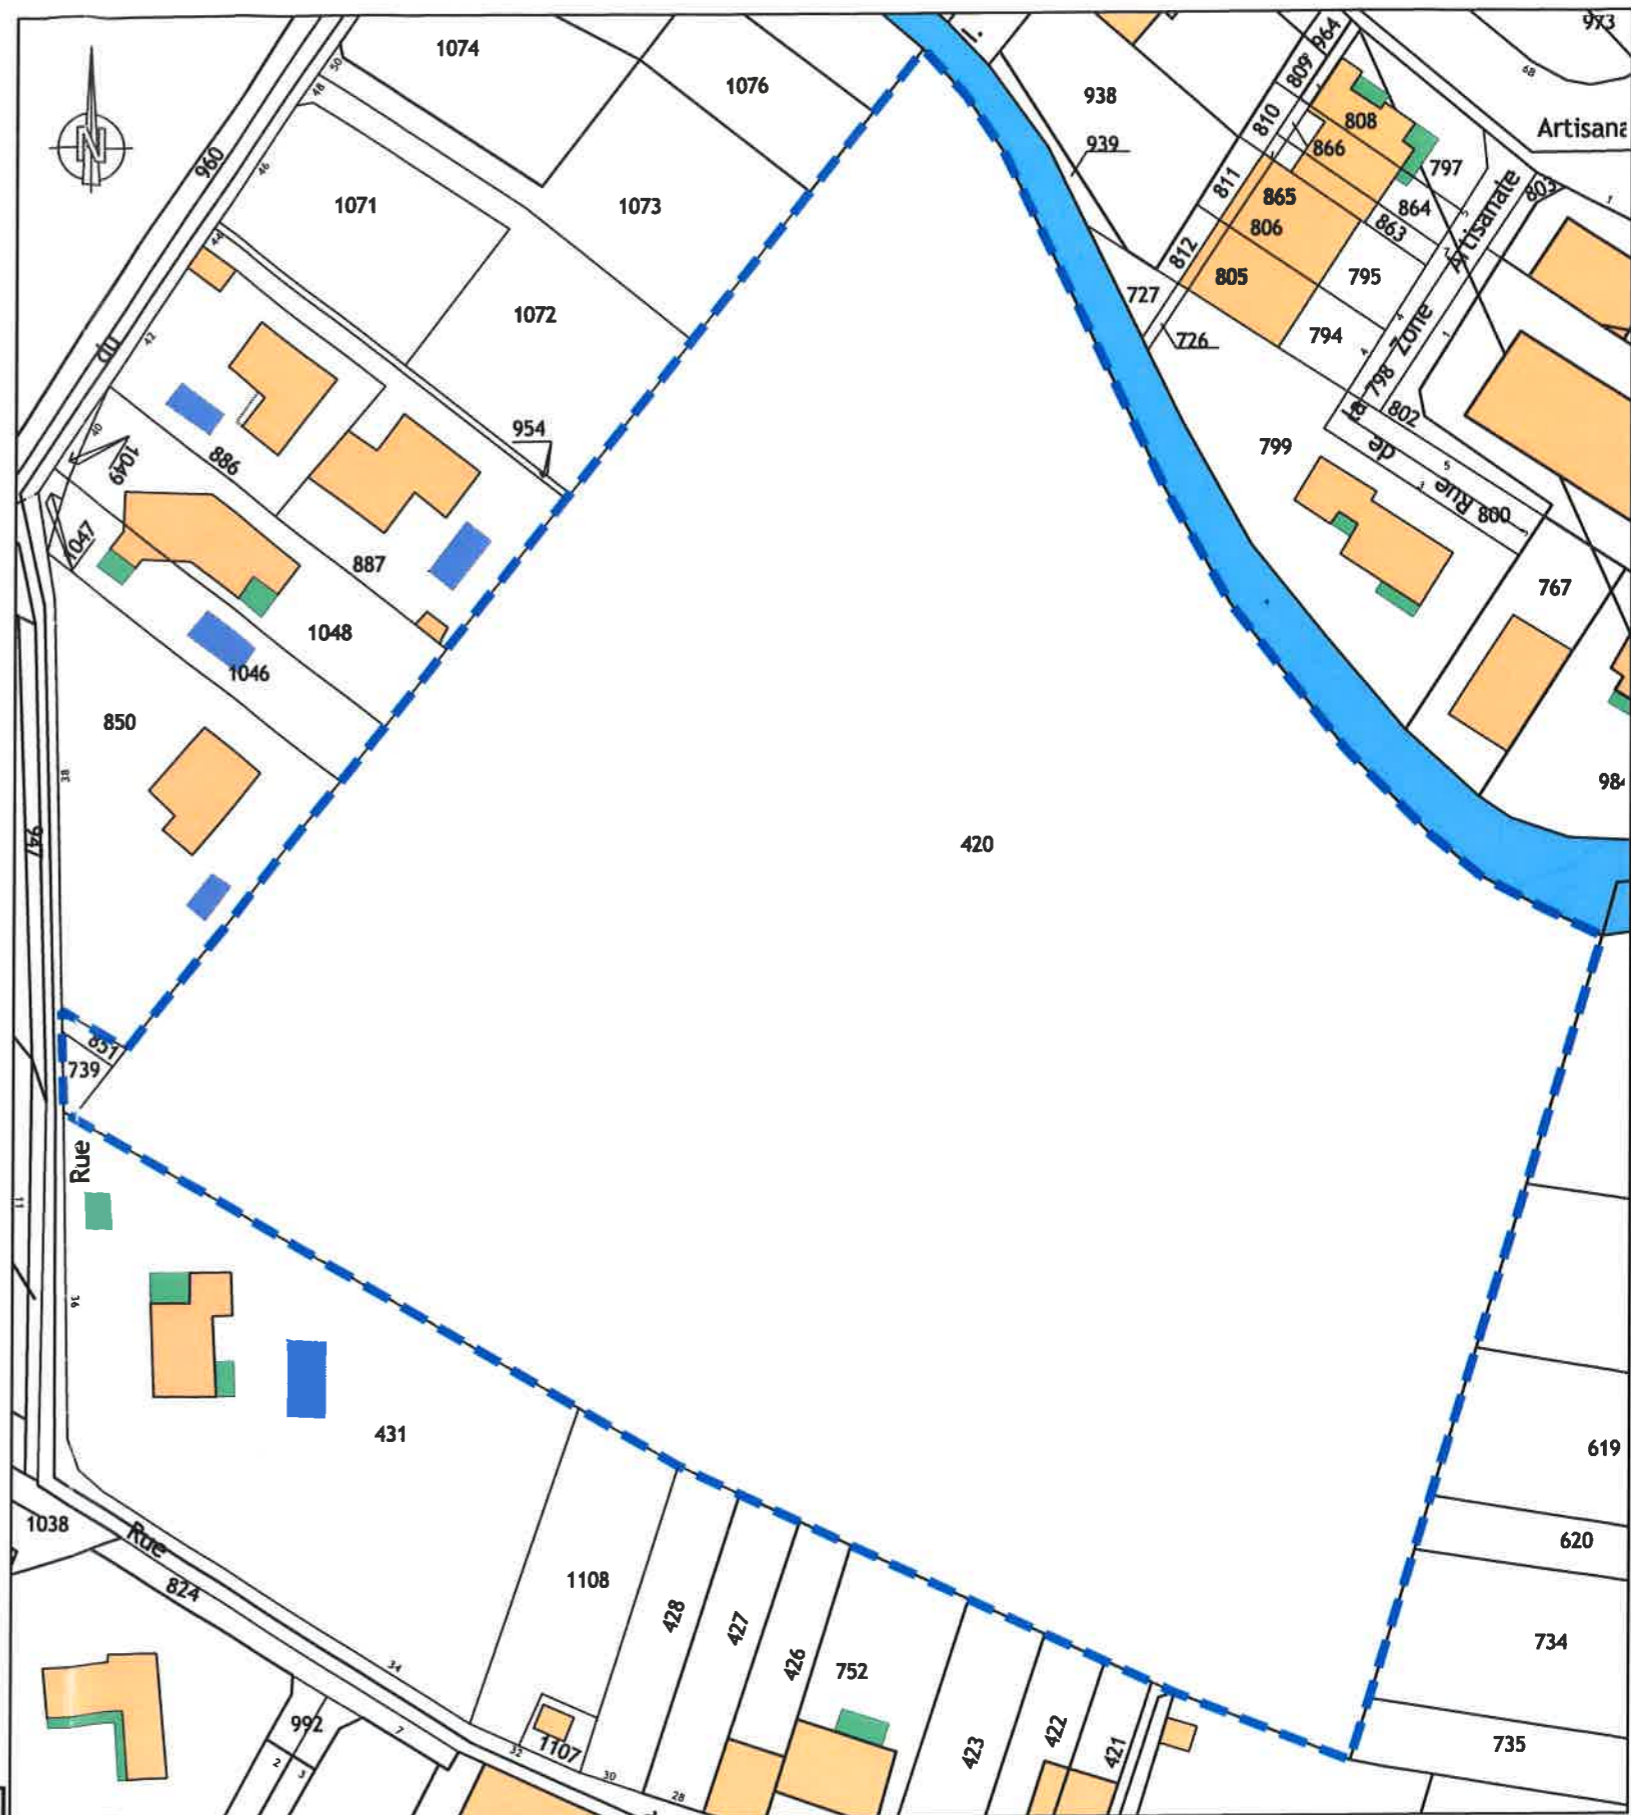


Commune de Ventenac-en-Minervois (11)

Lieu-dit : " LES PRADES "

Lotissement "Le Clos du FRAMBOISIN"

PA1 - Plan de Situation et Extrait Cadastral

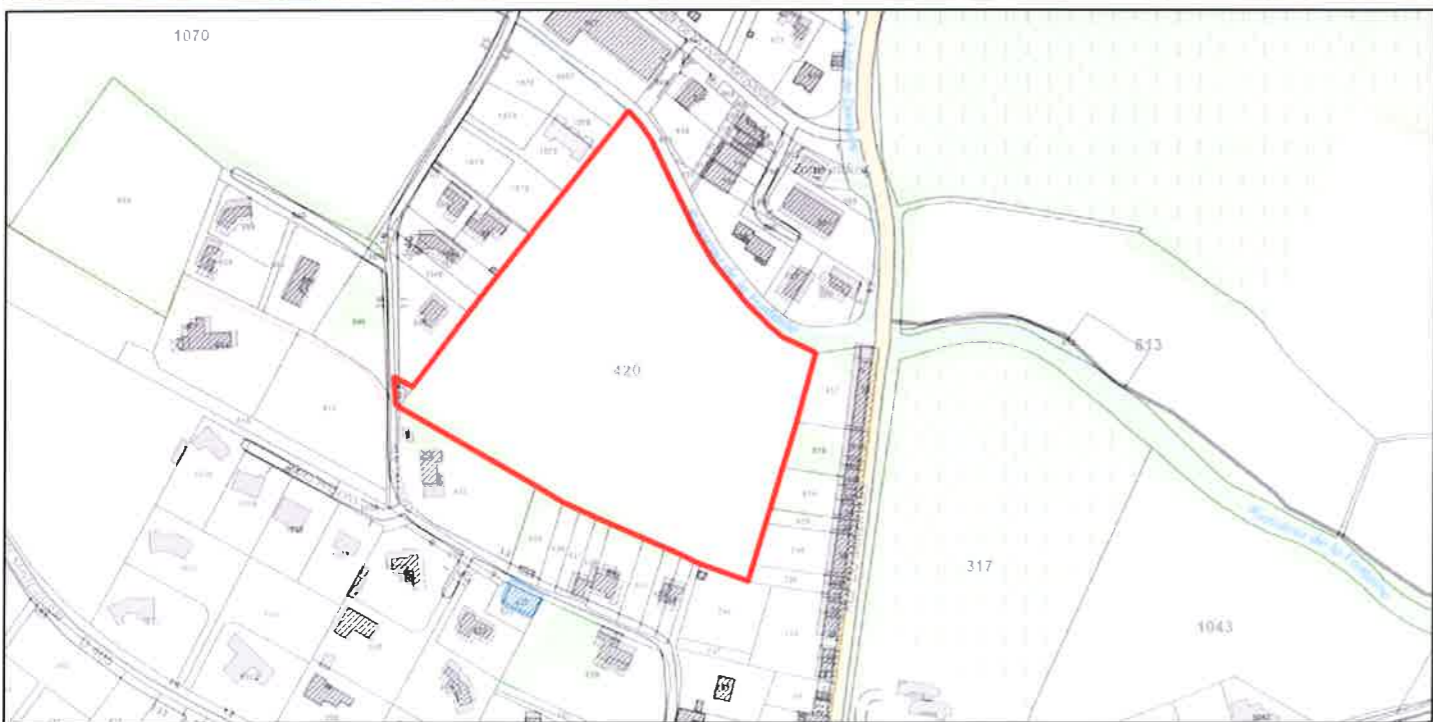

Fond de plan cadastral Section A

Echelle 1/1000

 Périmètre de l'opération

 **GéoSudOuest**
SARL de Géomètres Experts

Géomètre Expert salarié : Thomas BARDIN (N° OGE : 06132)

Dossier : NA-15209

NARBONNE le 14/12/2017

Zac du Causse
81100 CASTRES
Tel : 05 63 59 17 60
castres@geo-sud-ouest.fr

28 Av Col. Teyssier
81000 ALBI
Tel : 05 63 54 09 54
albi@geo-sud-ouest.fr

2 Rue Bertalaï
81200 MAZAMET
Tel : 05 63 61 38 36
mazamet@geo-sud-ouest.fr

Rue Salvador Allende - Bât. H2
31320 CASTANET TOLOSAN
Tel : 05 61 81 38 70
toulouse@geo-sud-ouest.fr

Ctre. d'Affaires St. Crescent
11100 NARBONNE
Tel : 04 68 32 17 91
narbonne@geo-sud-ouest.fr

Place Compostelle
34330 LA SALVETAT / AGOUT
Tel : 04 30 40 37 56
mazamet@geo-sud-ouest.fr