


La limite du lot après bornage est formée par les lignes reliant les points :

P.186-P.187-P.188-P.140-P.359-dc P.146-fc P.189-dc P.184-fc P.186 (dc : début courbe - fc : fin courbe)

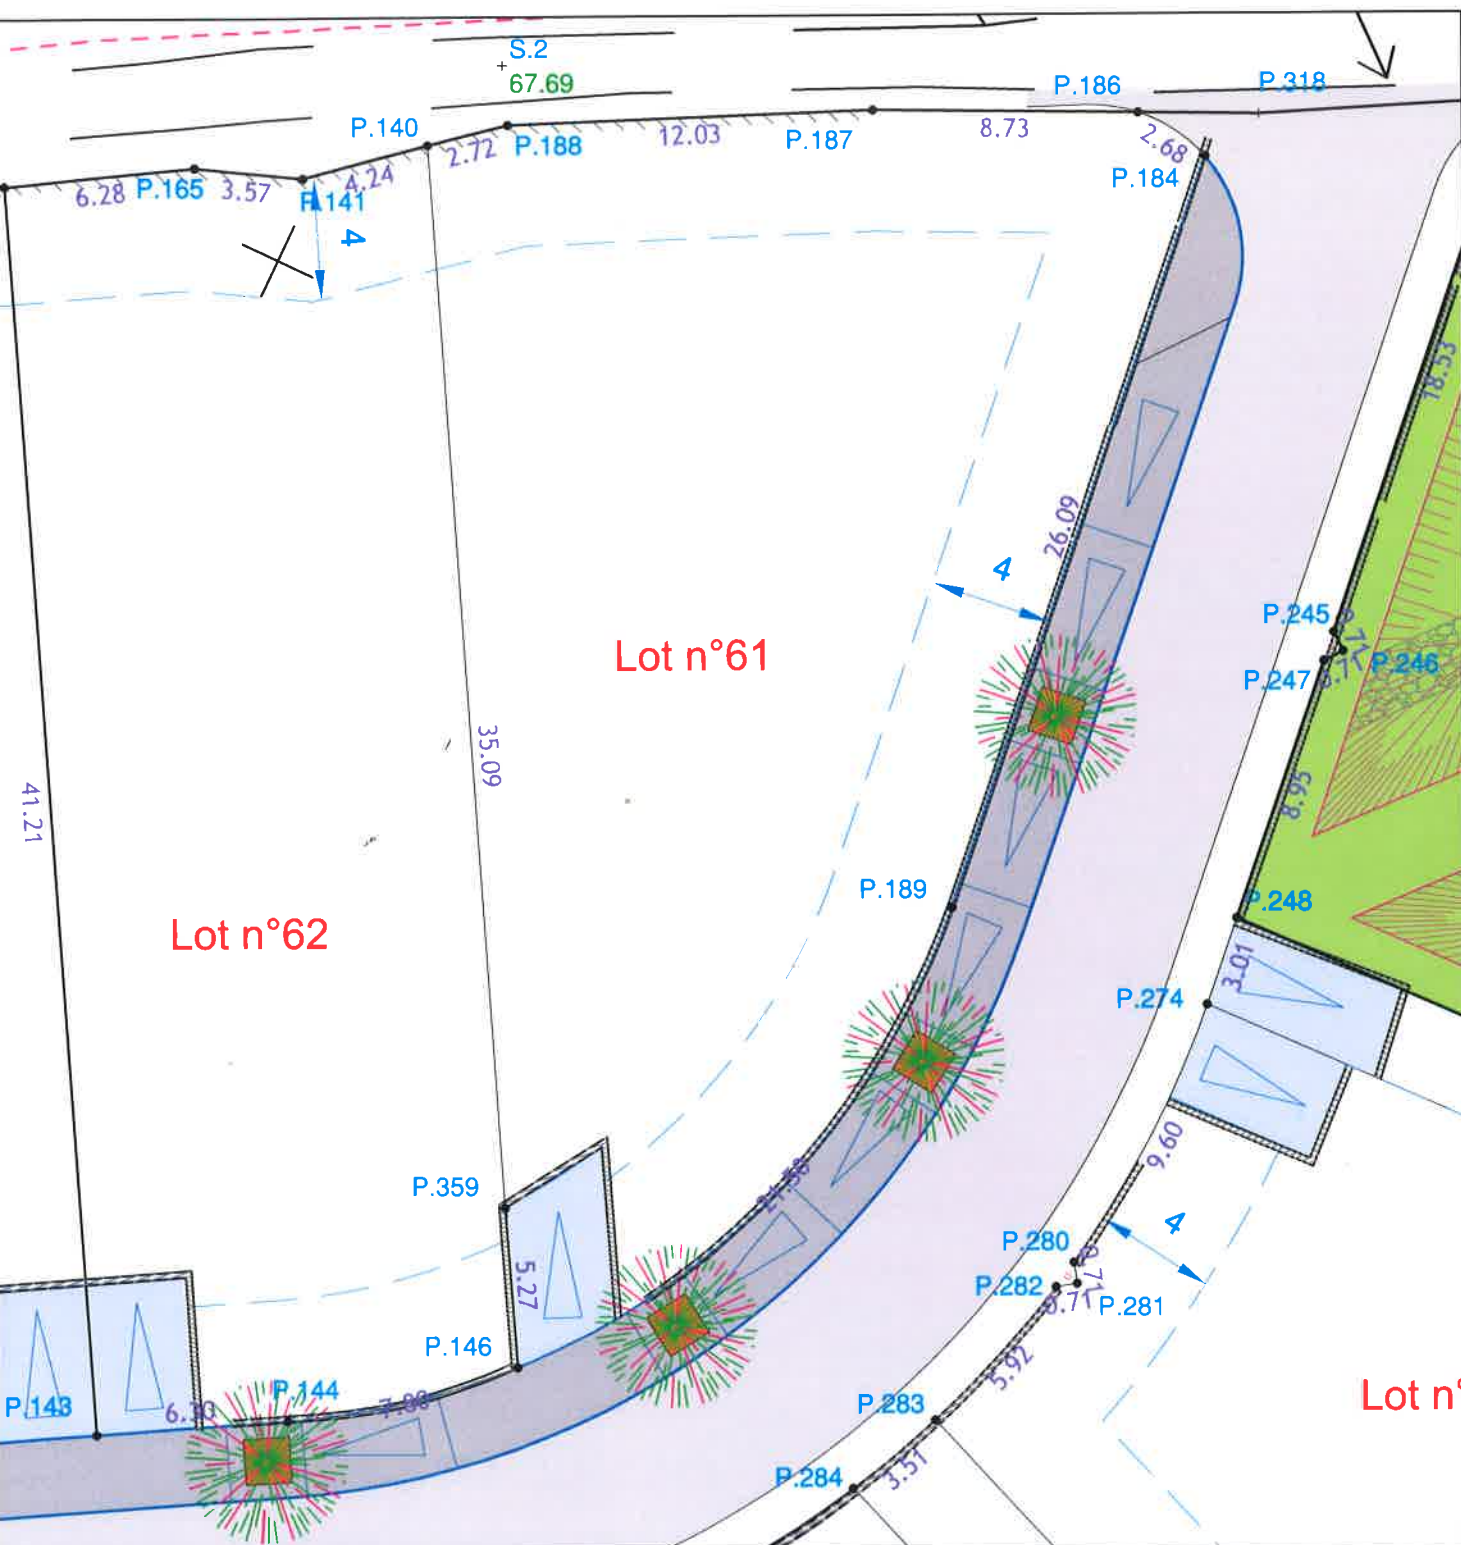

LEGENDE

- Borne OGE , Rivet ou Marque peinture
- Prospect par rapport à la voirie et emprises publiques
- stationnement privatif ouvert sur la voie (3.50 x 5.00)

Document ne traite pas des servitudes pouvant exister ou à sur la propriété objet du présent document.

