


**La limite du lot après bornage est formée par les lignes reliant les points :
P.159-P.158-P.219-P.160-P.161-P.162-P.163-P.159**

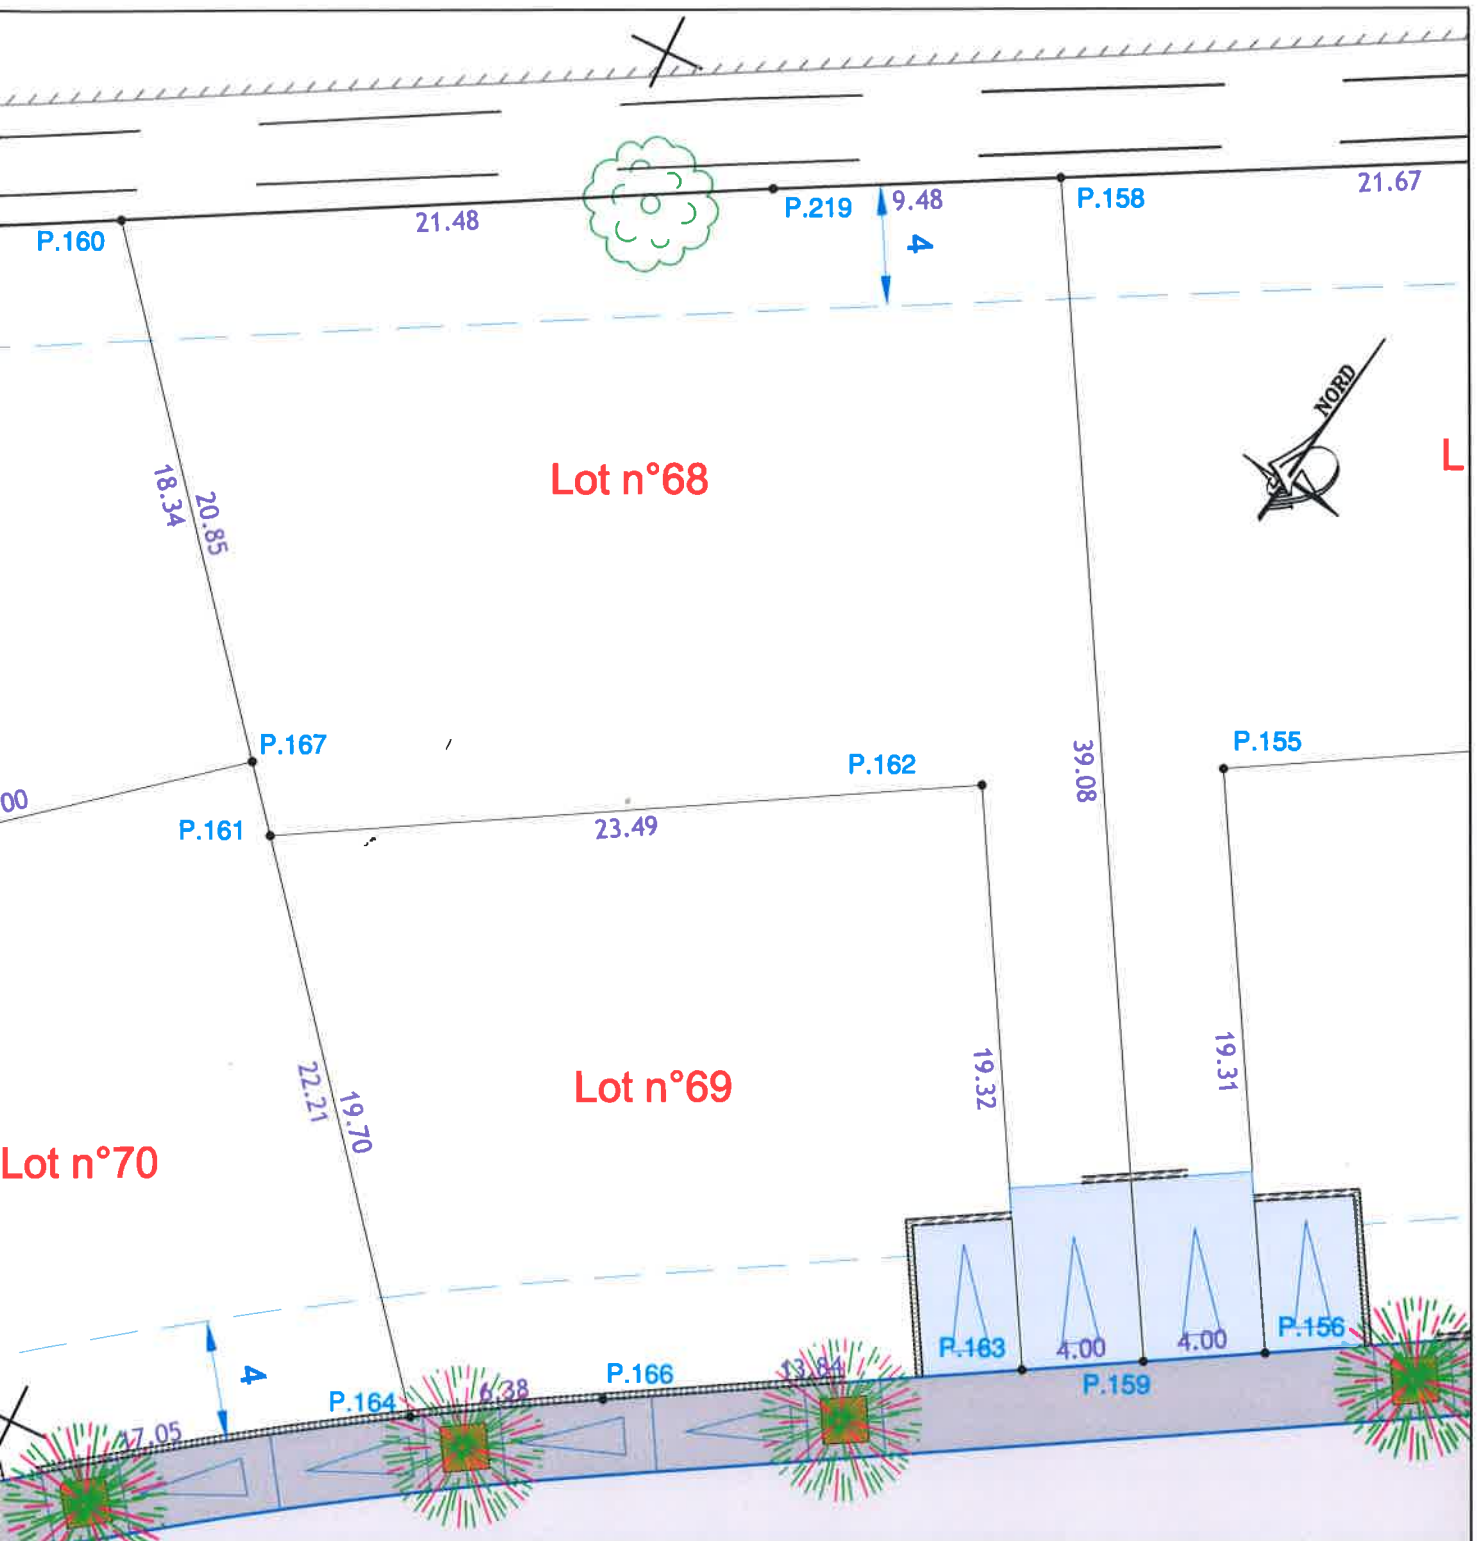

LEGENDE

- Borne OGE , Rivet ou Marque peinture
- Prospect par rapport à la voirie et emprises publiques
- stationnement privatif ouvert sur la voie (3.50 x 5.00)

document ne traite pas des servitudes pouvant exister ou à sur la propriété objet du présent document.

