


**La limite du lot après bornage est formée par les lignes reliant les points :**

**P.192-P.194-P.195-P.196-P.197-P.198-P.299-P.193-P.268-P.192**

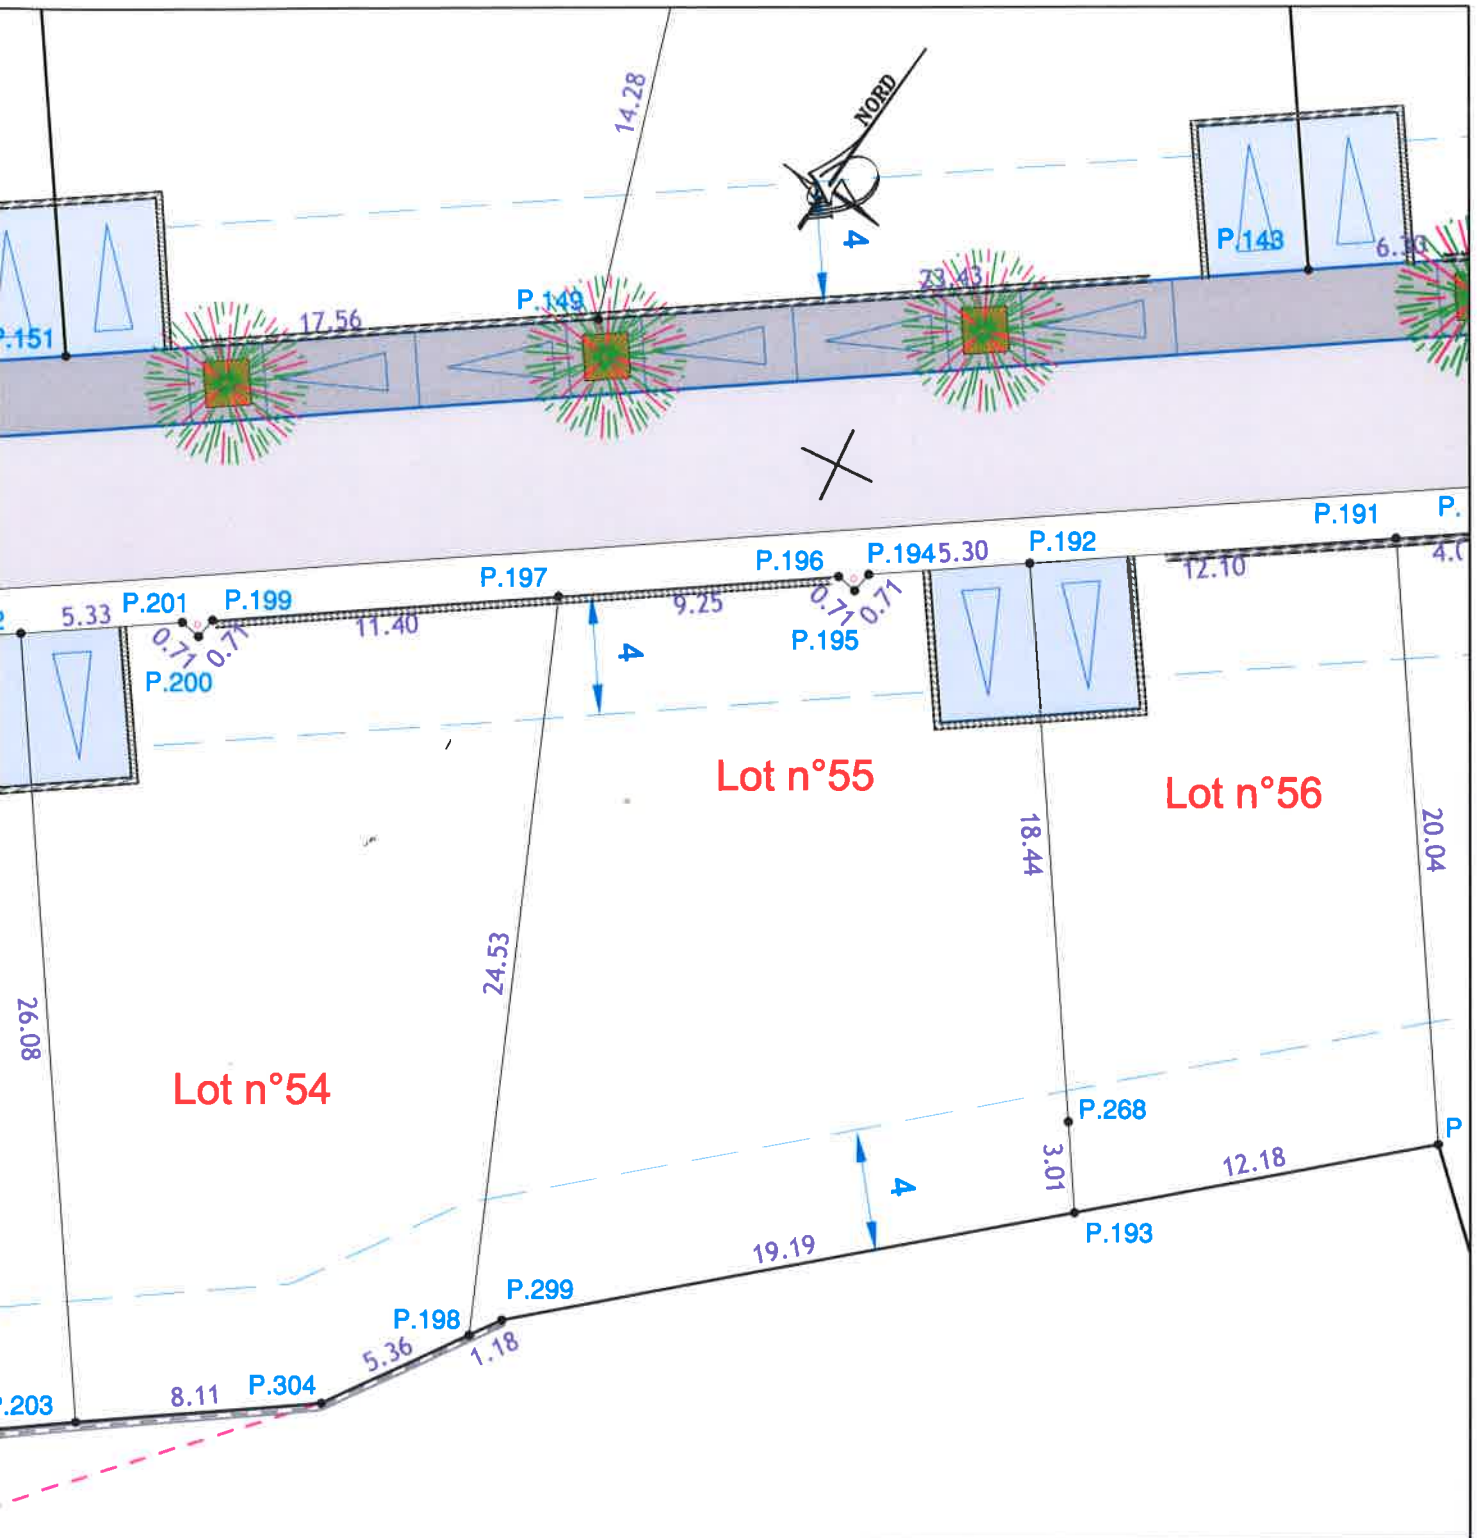

**LEGENDE**

- Borne OGE, Rivet ou Marque peinture
- 4.00 — Prospect par rapport à la voirie et emprises publiques
- ▶ stationnement privatil ouvert sur la voie (3.50 x 5.00)

document ne traite pas des servitudes pouvant exister ou à sur la propriété objet du présent document.

