

Commune d' AZILLE (11)

Chemin d'Homps

Résidence "Le Petit Clos"

PA4 - Plan de Composition

LEGENDE

-Lot 1:
Section A n° 2495 + 2496p + 2505p + 2592p + 2517p + 2592p, superficie mesurée: S= 613m²

-Lot 2:
Section A n° 2501p + 2510p + 2587p + 2592p, superficie mesurée: S= 842m²

-Voirie Créée:
Section A n° 2506p + 2508 + 2509 + 2517p + 2582 + 2589 + 2591 + 2592p + Place de stationnement PMR et visiteur, superficie mesurée: S= 769m²


Espace libre commun

Limite de propriété

Limite divisoire

Application figurative du plan cadastral
(limites de propriétés non définies juridiquement)

Coupe

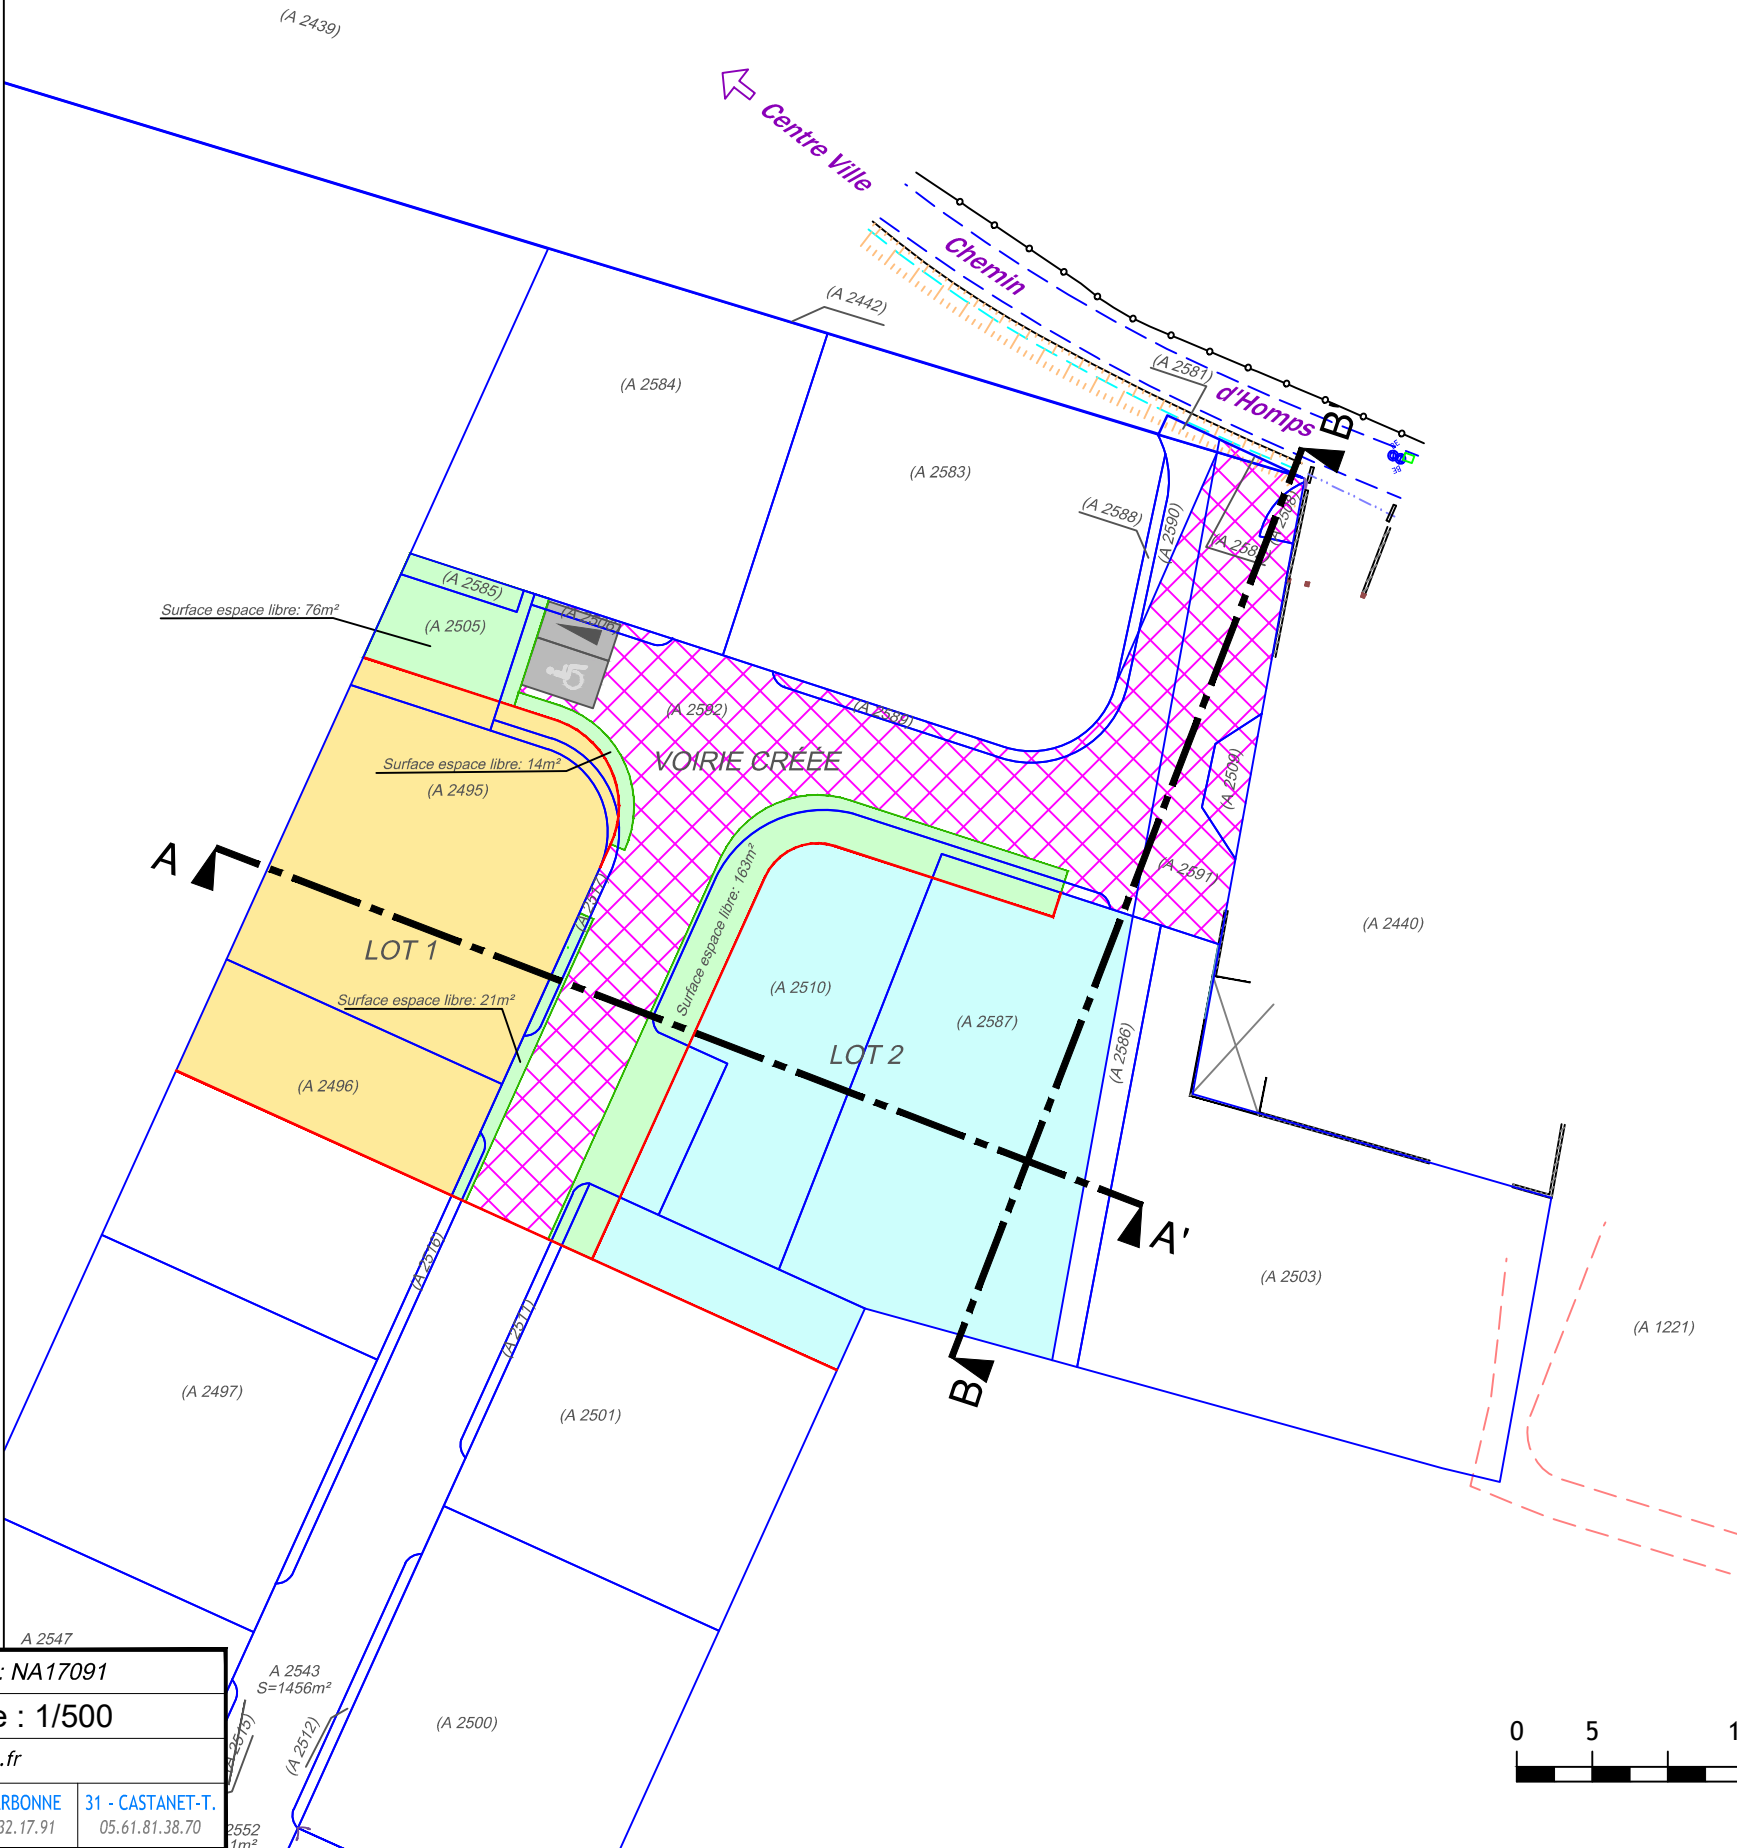

NOTA :
- Les coordonnées des points sont rattachées au système RGF 93, Conique Conforme 43 : origine TERIA.

 SELAS de Géomètres-Experts www.geo-sud-ouest.fr			Géomètre Expert : Thomas BARDIN (N°OGE : 06132)					Dossier : NA17091		
			Narbonne le 06/11/2024					Échelle : 1/500		
			Centre d'Affaires Saint-Crescent - 11000 NARBONNE - 04.68.32.17.91 - narbonne@geo-sud-ouest.fr							
81 - ALBI 05.63.54.09.54	81 - CASTRES 05.63.59.17.60	81 - GRAULHET 05.63.34.56.84	81 - LAVAU 05.63.58.03.75	81 - MAZAMET 05.63.61.38.36	81 - RABASTENS 05.67.67.47.86	11 - CARCASSONNE 04.49.01.40.91	11 - LÉZIGNAN-C. 04.68.27.16.15	11 - NARBONNE 04.68.32.17.91	31 - CASTANET-T. 05.61.81.38.70	